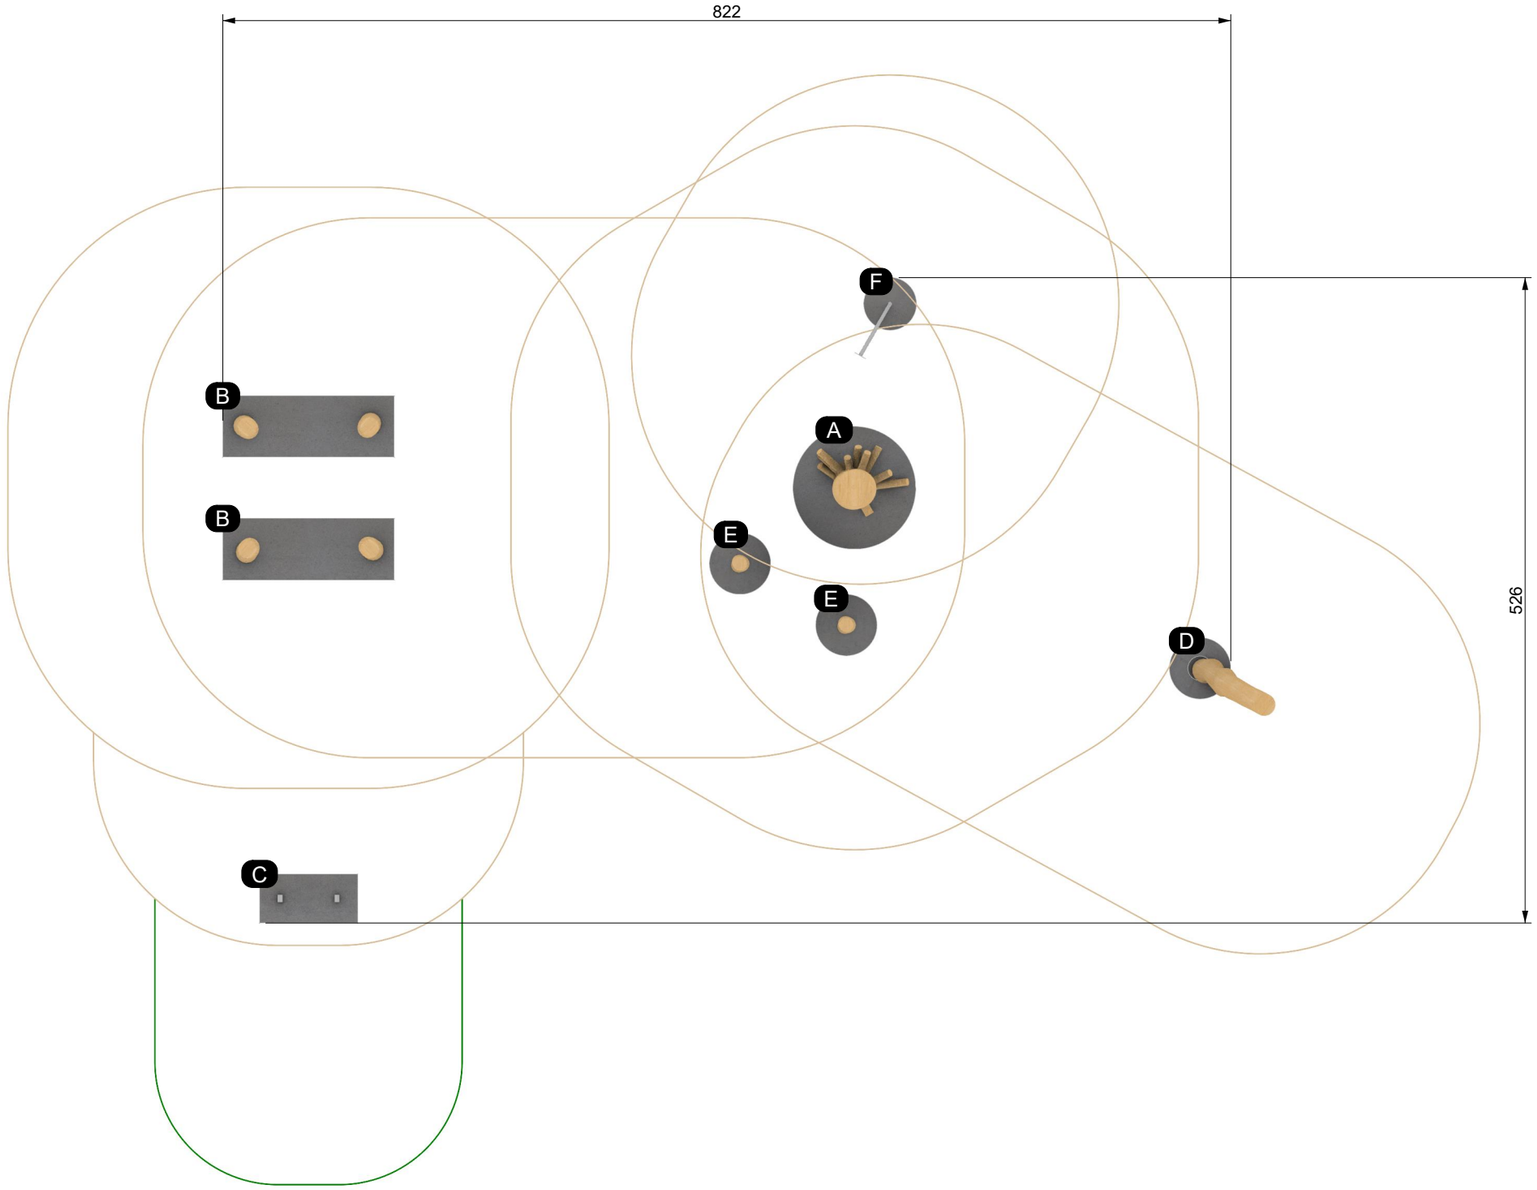

Fundament A:

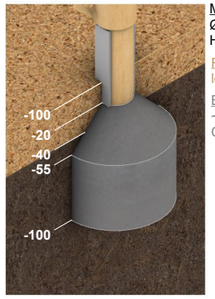

Maße:
Ø 100
H. 100

Fallschutz:
loses Schüttmaterial

Beton:
~ 0,638m³
C25/30 XF1

Fundament B:

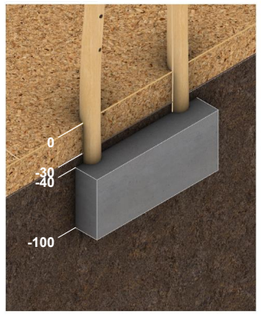

Maße:
L. 140
B. 50
H. 80

Fallschutz:
loses Schüttmaterial

Beton:
~ 0,420m³
C25/30 XF1

Fundament C:

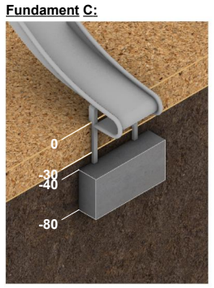

Maße:
L. 80
B. 40
H. 40

Fallschutz:
loses Schüttmaterial

Beton:
~ 0,128m³
C25/30 XF1

Fundament D:

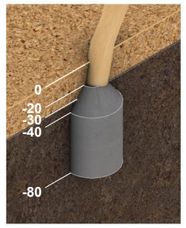

Maße:
Ø 50
H. 80

Fallschutz:
loses Schüttmaterial

Beton:
~ 0,138m³
C25/30 XF1

Fundament E:

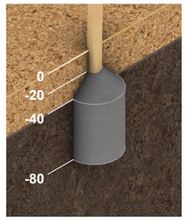

Maße:
Ø 50
H. 80

Fallschutz:
loses Schüttmaterial

Beton:
~ 0,135m³
C25/30 XF1

Fundament F:

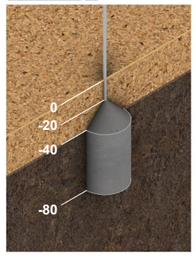

Maße:
Ø 43
H. 80

Fallschutz:
loses Schüttmaterial

Beton:
~ 0,097m³
C25/30 XF1

Der Inhalt dieser Zeichnung ist unser geistiges Eigentum und darf nicht ohne unsere Genehmigung verwendet, vervielfältig oder an dritte Personen weitergegeben werden. Bei Zuwiederhandlung behalten wir uns rechtliche Schritte vor.

Version: 01		KRISTALL TURM®
Ersteller: M.B.	Einheit: Zentimeter	
Datum: 24/11/7	Maßstab: 1:50	

Titel:
Fundamentplan

KristallTurm® GmbH & Co. KG
An der Bretonenbrücke 8
83661 Lenggries
Tel: +49-(0)8042-912 53 0

Artikel:
000000286 Adlerhorst

1 / 1

DIN A3